



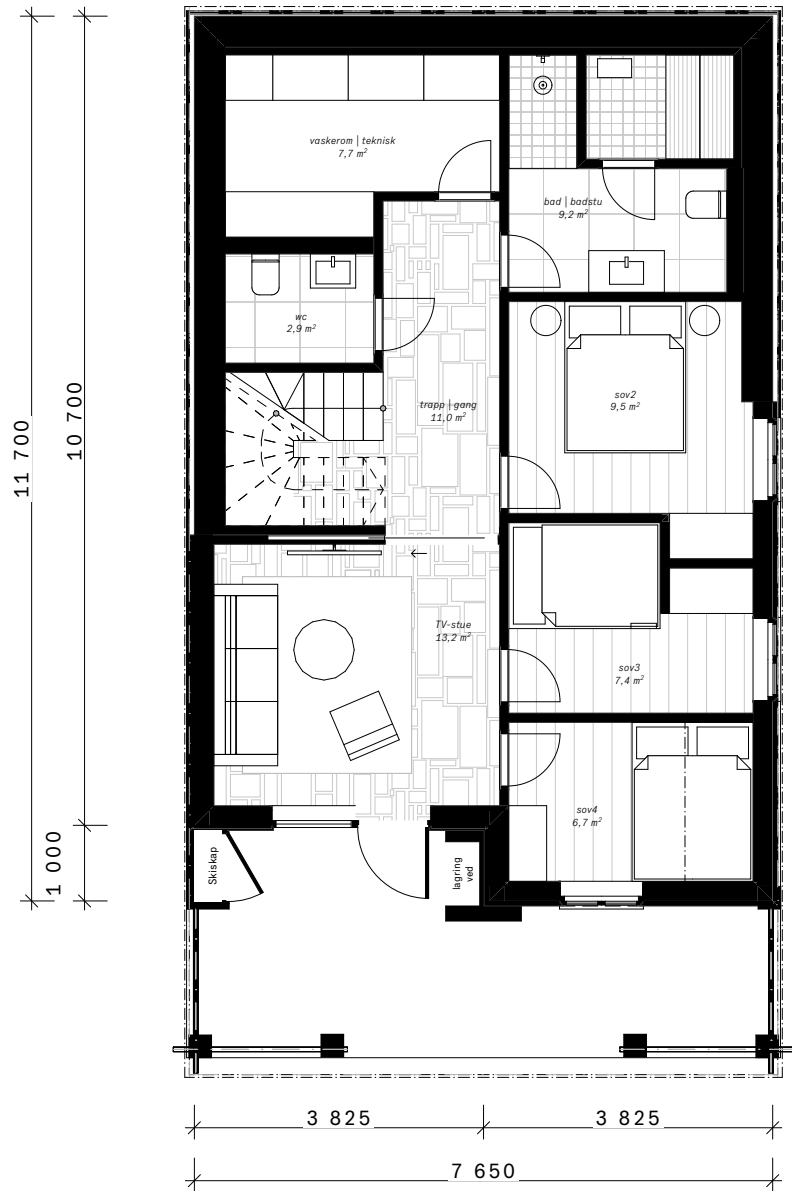

1:100 1.etasje

Arealer:
BRA sokkel
71,7 m²

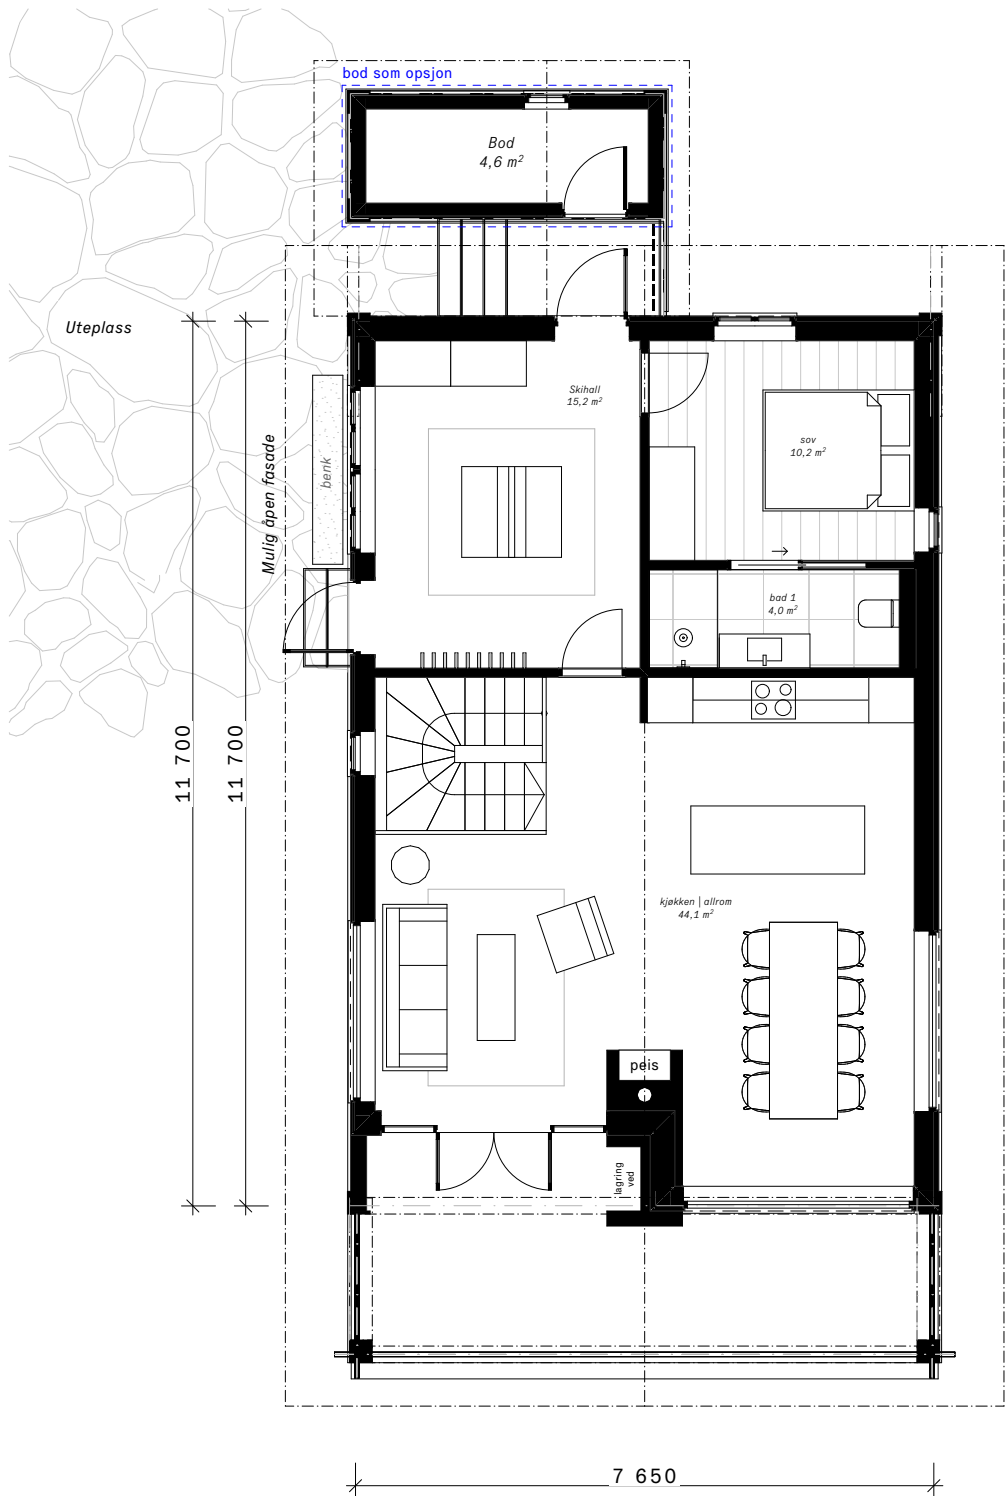

1:100 2.etasje

Arealer
Eks. bod:
BRA 1.etasje
75,6 m²
BYA
107,8 m²

Arealer
Inkl. bod:
BRA 1.etasje
80,3 m²
BYA
120,0 m²

Prosjekt: Heimre Kvednhusbakken Tomt 4	
Byggherre:  Finnnes hytta	
Arkitekt: SJO FASTING Arkitekter	
Fase: Skisseprosjekt	
Saksbeh.: RL	Ktr.: CSF
Tegning: Planer	
Tegningsnr.:	
Målestokk: A3 = 1:100	
Dato: 22.03.2024	Revisjon:
© Alle rettigheter tilhører utførende for prosjekteringen, kopiering eller bruk av disse tegningsene er forbudt uten skriftlig samtykke.	